


FLÄCHENNUTZUNGSPLAN, Stand 30.04.2009


Hinweis: Die dargestellte Flurkarte (DFK) entspricht dem Stand vom 22.02.2022!

FLÄCHENNUTZUNGSPLAN, Stand .....

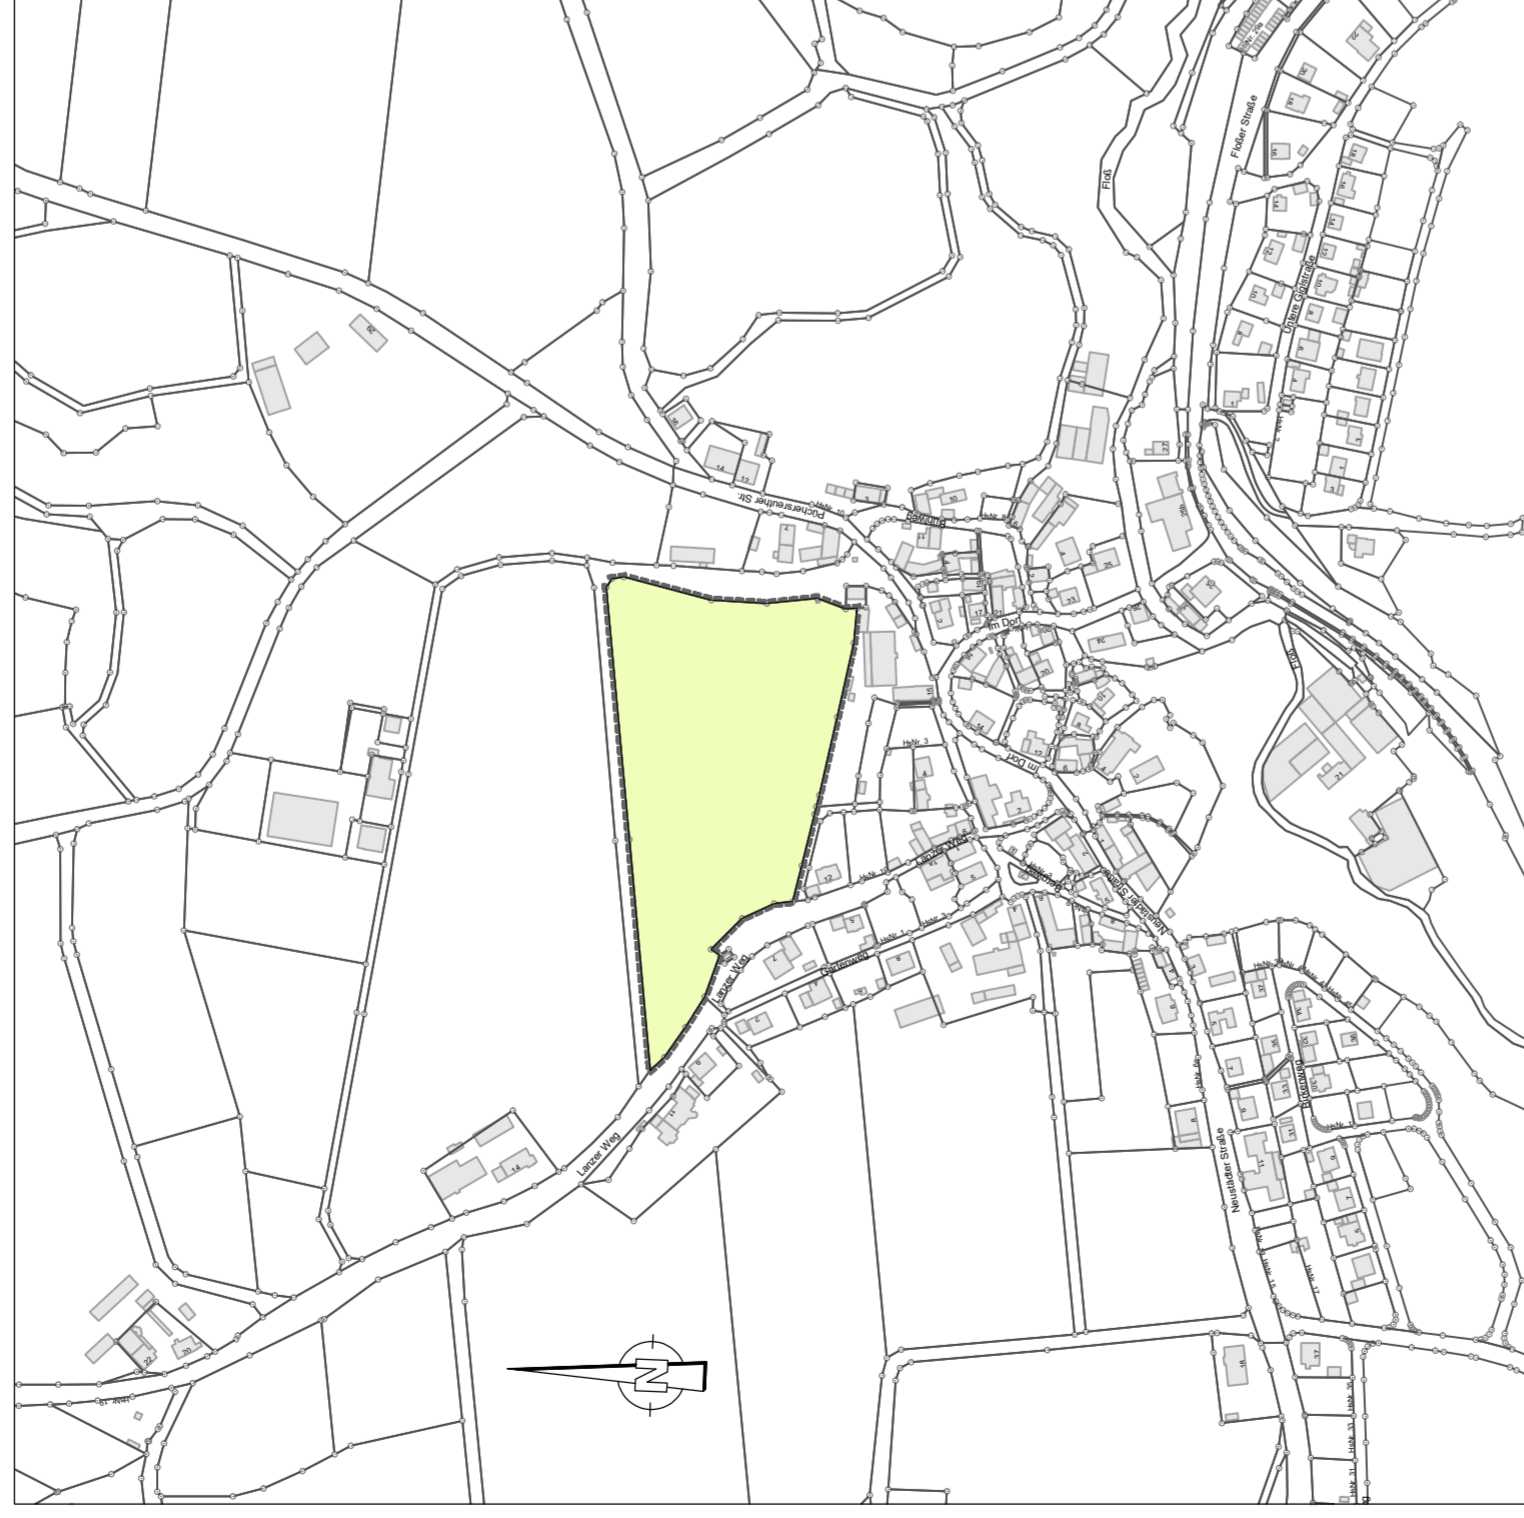

ZEICHENERKLÄRUNG:

- Fläche für Landwirtschaft
- Grenze des räumlichen Geltungsbereiches

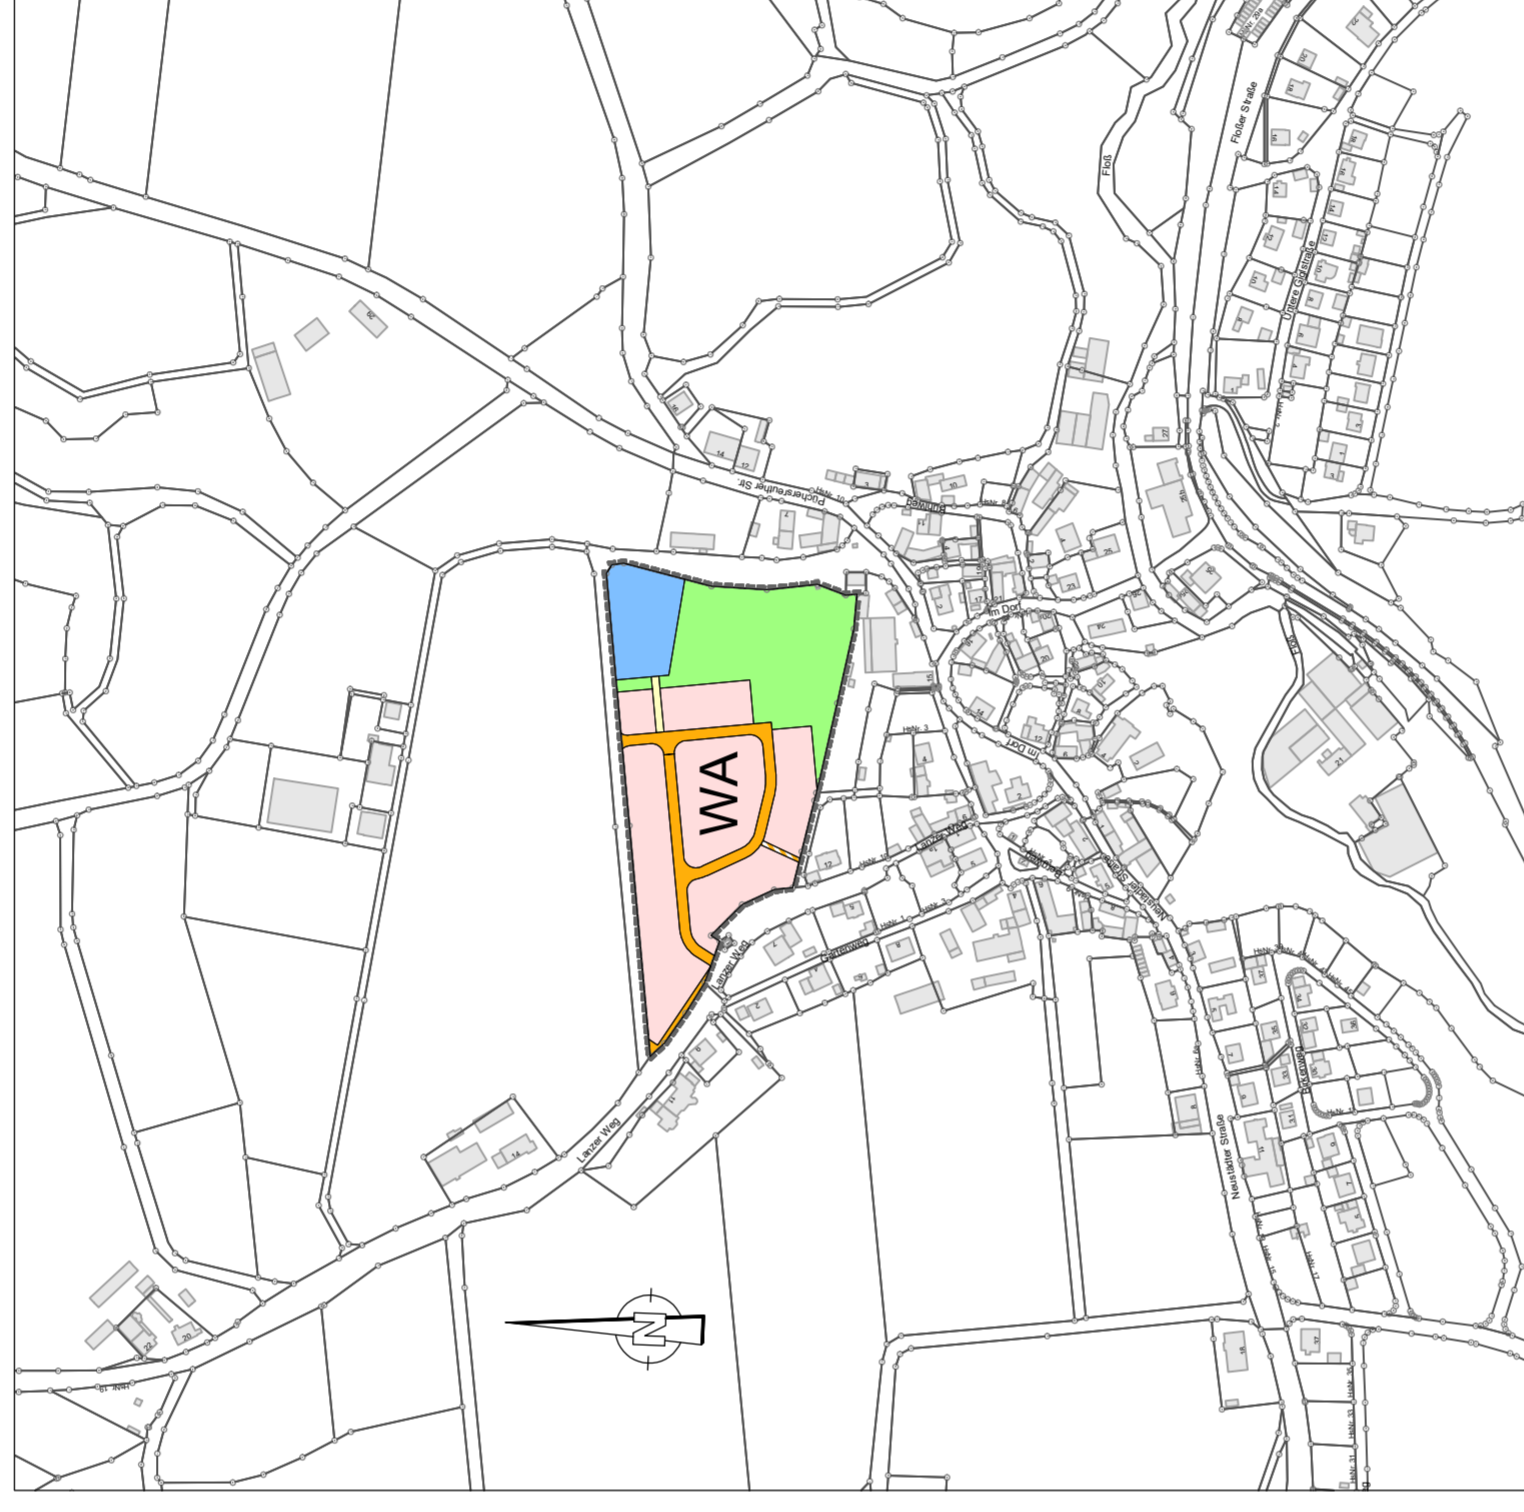


ZEICHENERKLÄRUNG:

- Wohnbauflächen
- Verkehrsf lächen
- Verkehrsf lächen mit besonderer Zweckbestimmung
- Fläche für die Regelung des Wasserabflusses
- Grenze des räumlichen Geltungsbereiches
- Fläche für Versorgungsanlagen
- öffentliche Grünfläche

**ENTWURF**

Gemeinde Störnstein  
Lkr. NEW

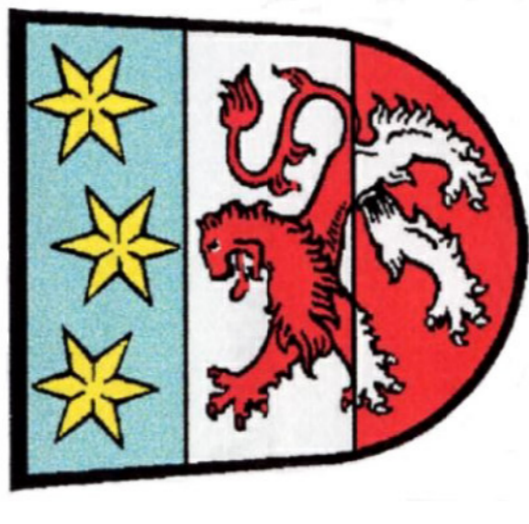

### 3. Änderung des Flächennutzungsplanes im Bereich des BG "Im Badgarten" in Störnstein

Zeichnerischer Teil  
Vorentwurf vom 08.07.2025

Maßstab 1 : 5000

Aufgestellt:  
Gratenwöhr, 08.07.2025

Störnstein, 08.07.2025

**Architektur- & Ingenieurbüro  
SCHULTES GmbH**  
Hochhaus für die Zukunft  
Tel. 09601 - 93 19 20-0, Fax 09601 - 93 19 20-599  
hochbau@mb-schultes.de, tierbau@mb-schultes.de



Gemeinde Störnstein,  
Lkr. NEW  
Flosser Straße 25b, 92721 Störnstein  
Tel. 09602/3472, Fax: 09602/37126