


Standortalternativenprüfung

Eignung von Flächen für Freiflächen-Photovoltaikanlagen im Gemeindegebiet Püchersreuth

Legende

- Gemeindegrenze Püchersreuth
- Ausschlussflächen**
- Landschaftsschutzgebiete (LSG)
 - landschaftliches Vorbehaltsgebiet lt. Regionalplan
 - Siedlungsflächen / geplante Wohnbauflächen nach FNP
 - Sportplätze/Freizeitanlagen
 - Gewerbegebiete nach FNP
 - zusammenhängende Gebiete in der freien Landschaft ohne Vorbelastungen
 - Wälder und Gehölzflächen
 - Geländekuppen / Hanglagen
 - Talzüge
- Vorbelastungen der Landschaft**
- übergeordnete Straßen mit beidseitig 110 m Wirkraum (in Anlehnung an das EEG) A 93, B 15 und ST2172
 - bestehende PV-Anlage nördlich v. Walpersreuth, Gemeinde Dietersdorf

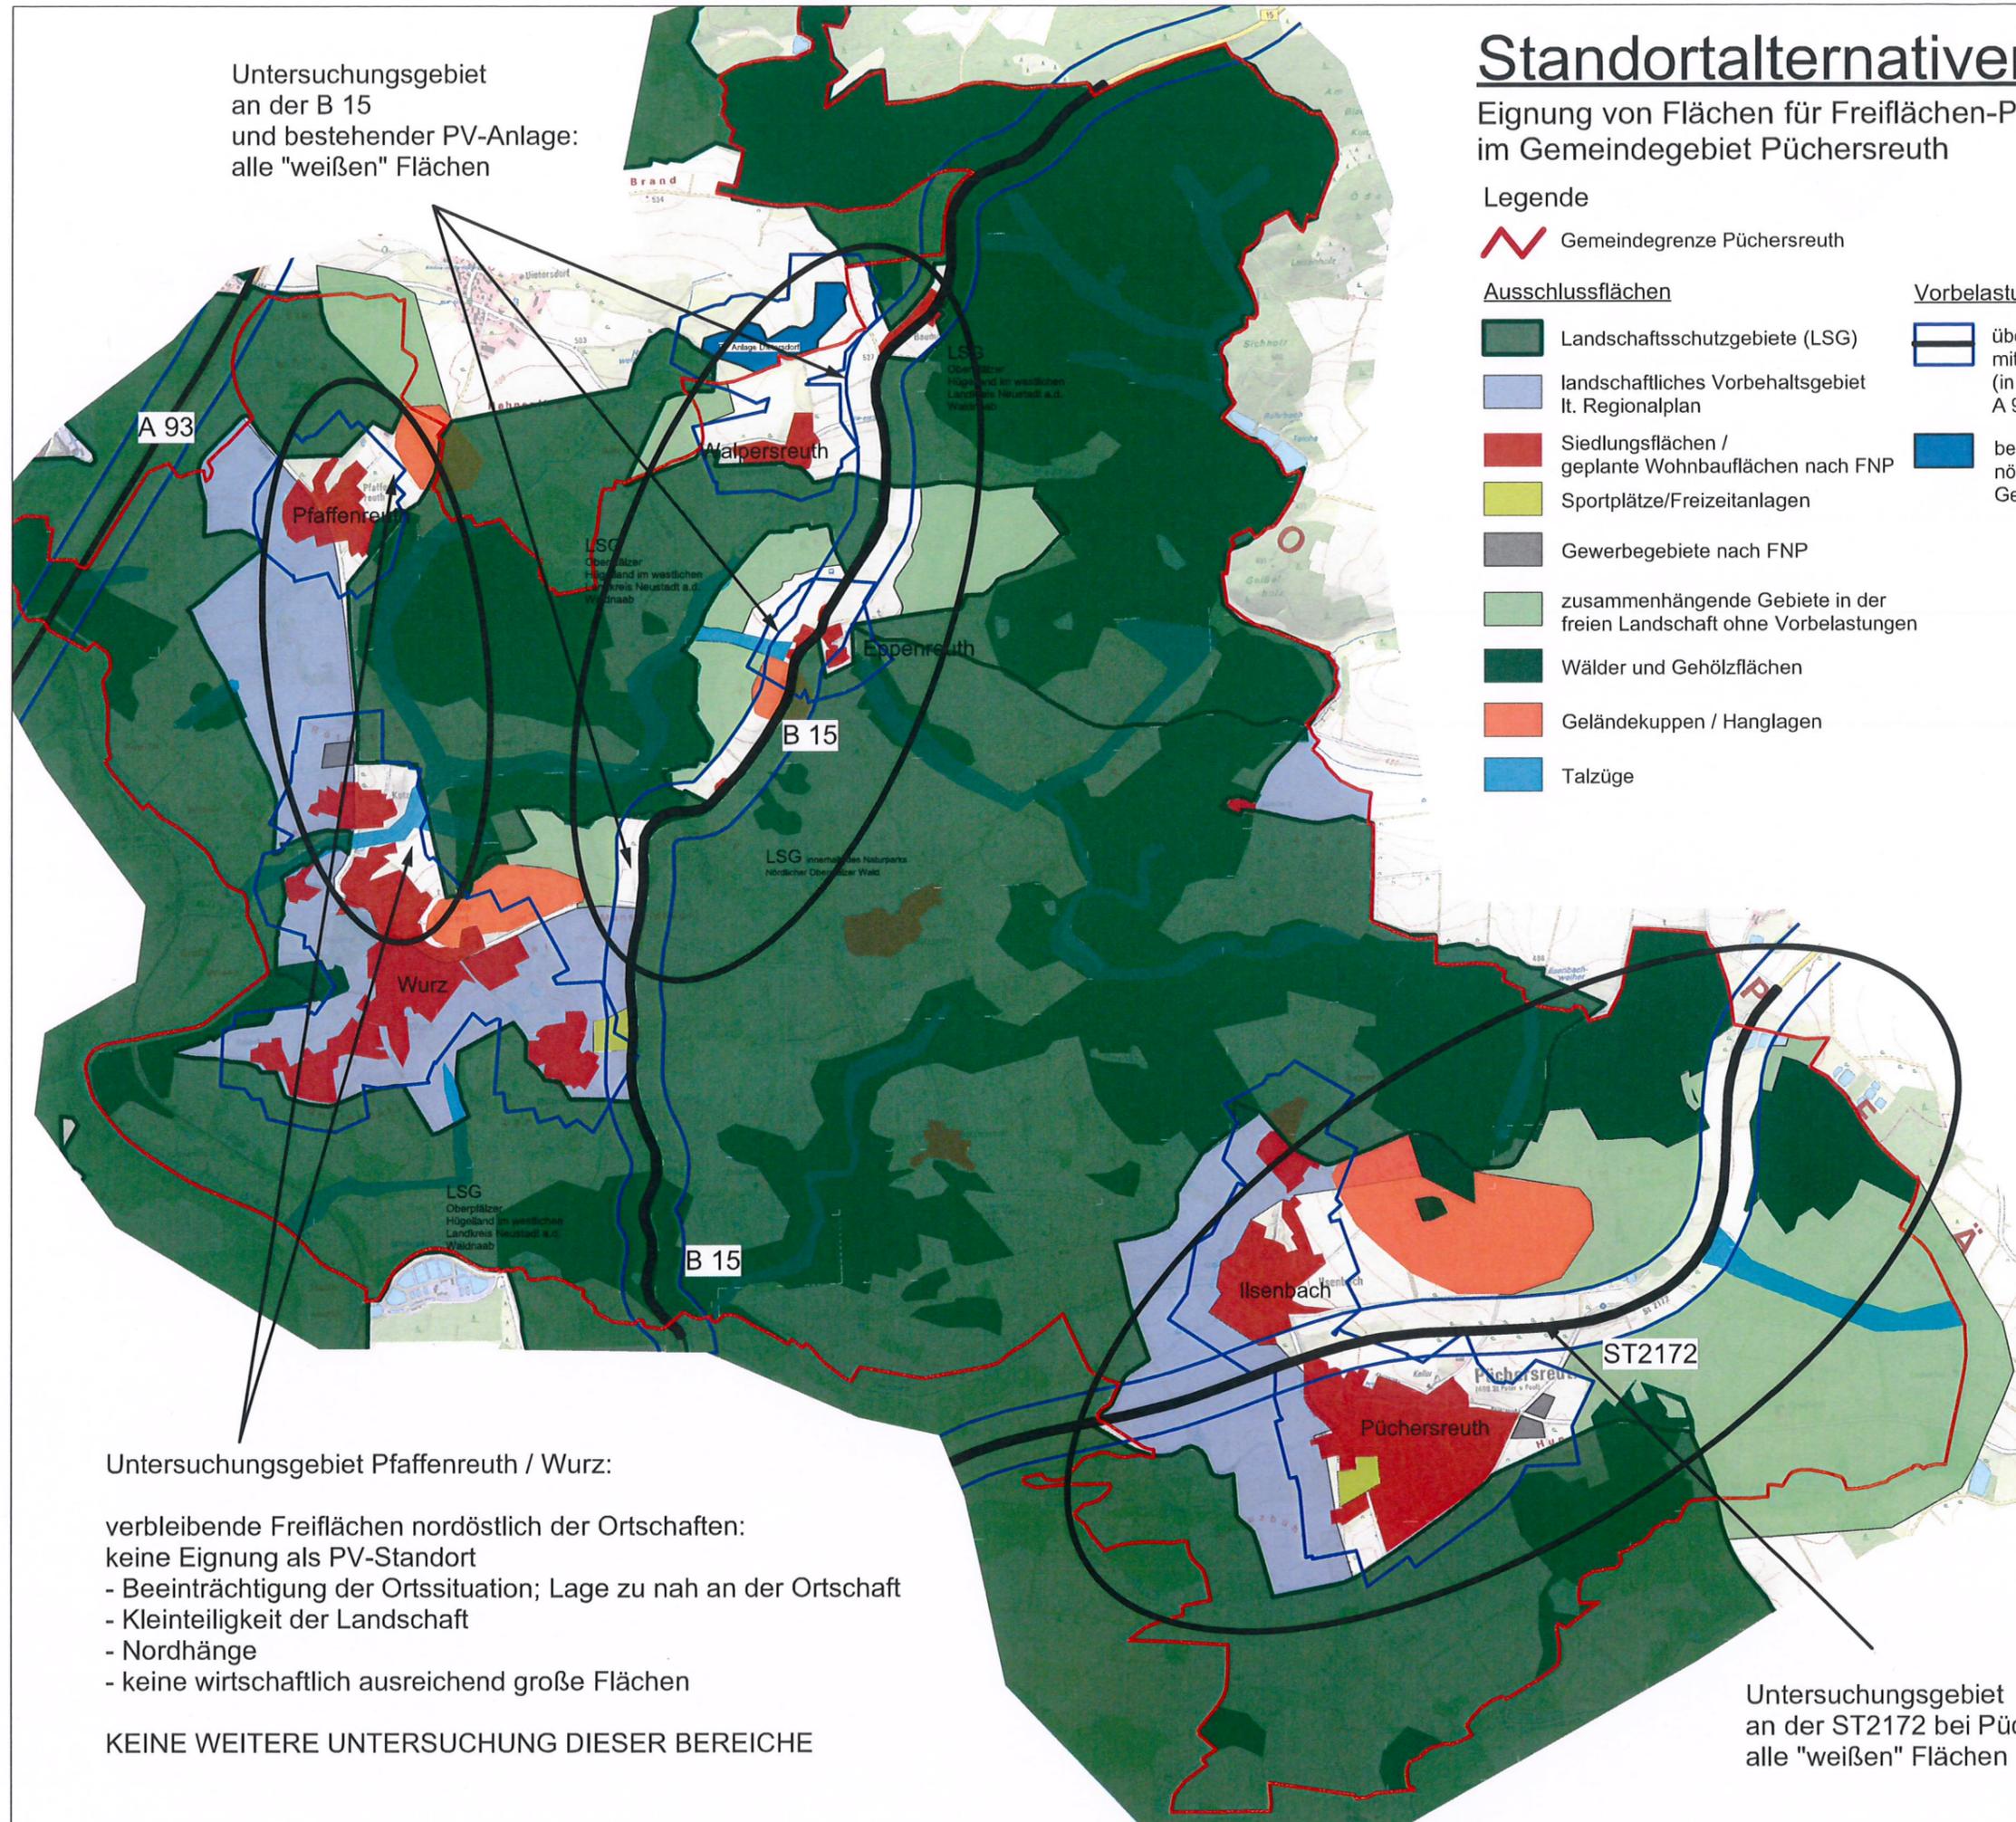


Untersuchungsgebiet an der B 15 und bestehender PV-Anlage: alle "weißen" Flächen

Untersuchungsgebiet Pfaffenreuth / Wurz:

- verbleibende Freiflächen nordöstlich der Ortschaften:
keine Eignung als PV-Standort
- Beeinträchtigung der Ortschaft; Lage zu nah an der Ortschaft
 - Kleinteiligkeit der Landschaft
 - Nordhänge
 - keine wirtschaftlich ausreichend große Flächen

KEINE WEITERE UNTERSUCHUNG DIESER BEREICHE

Untersuchungsgebiet an der ST2172 bei Püchersreuth: alle "weißen" Flächen

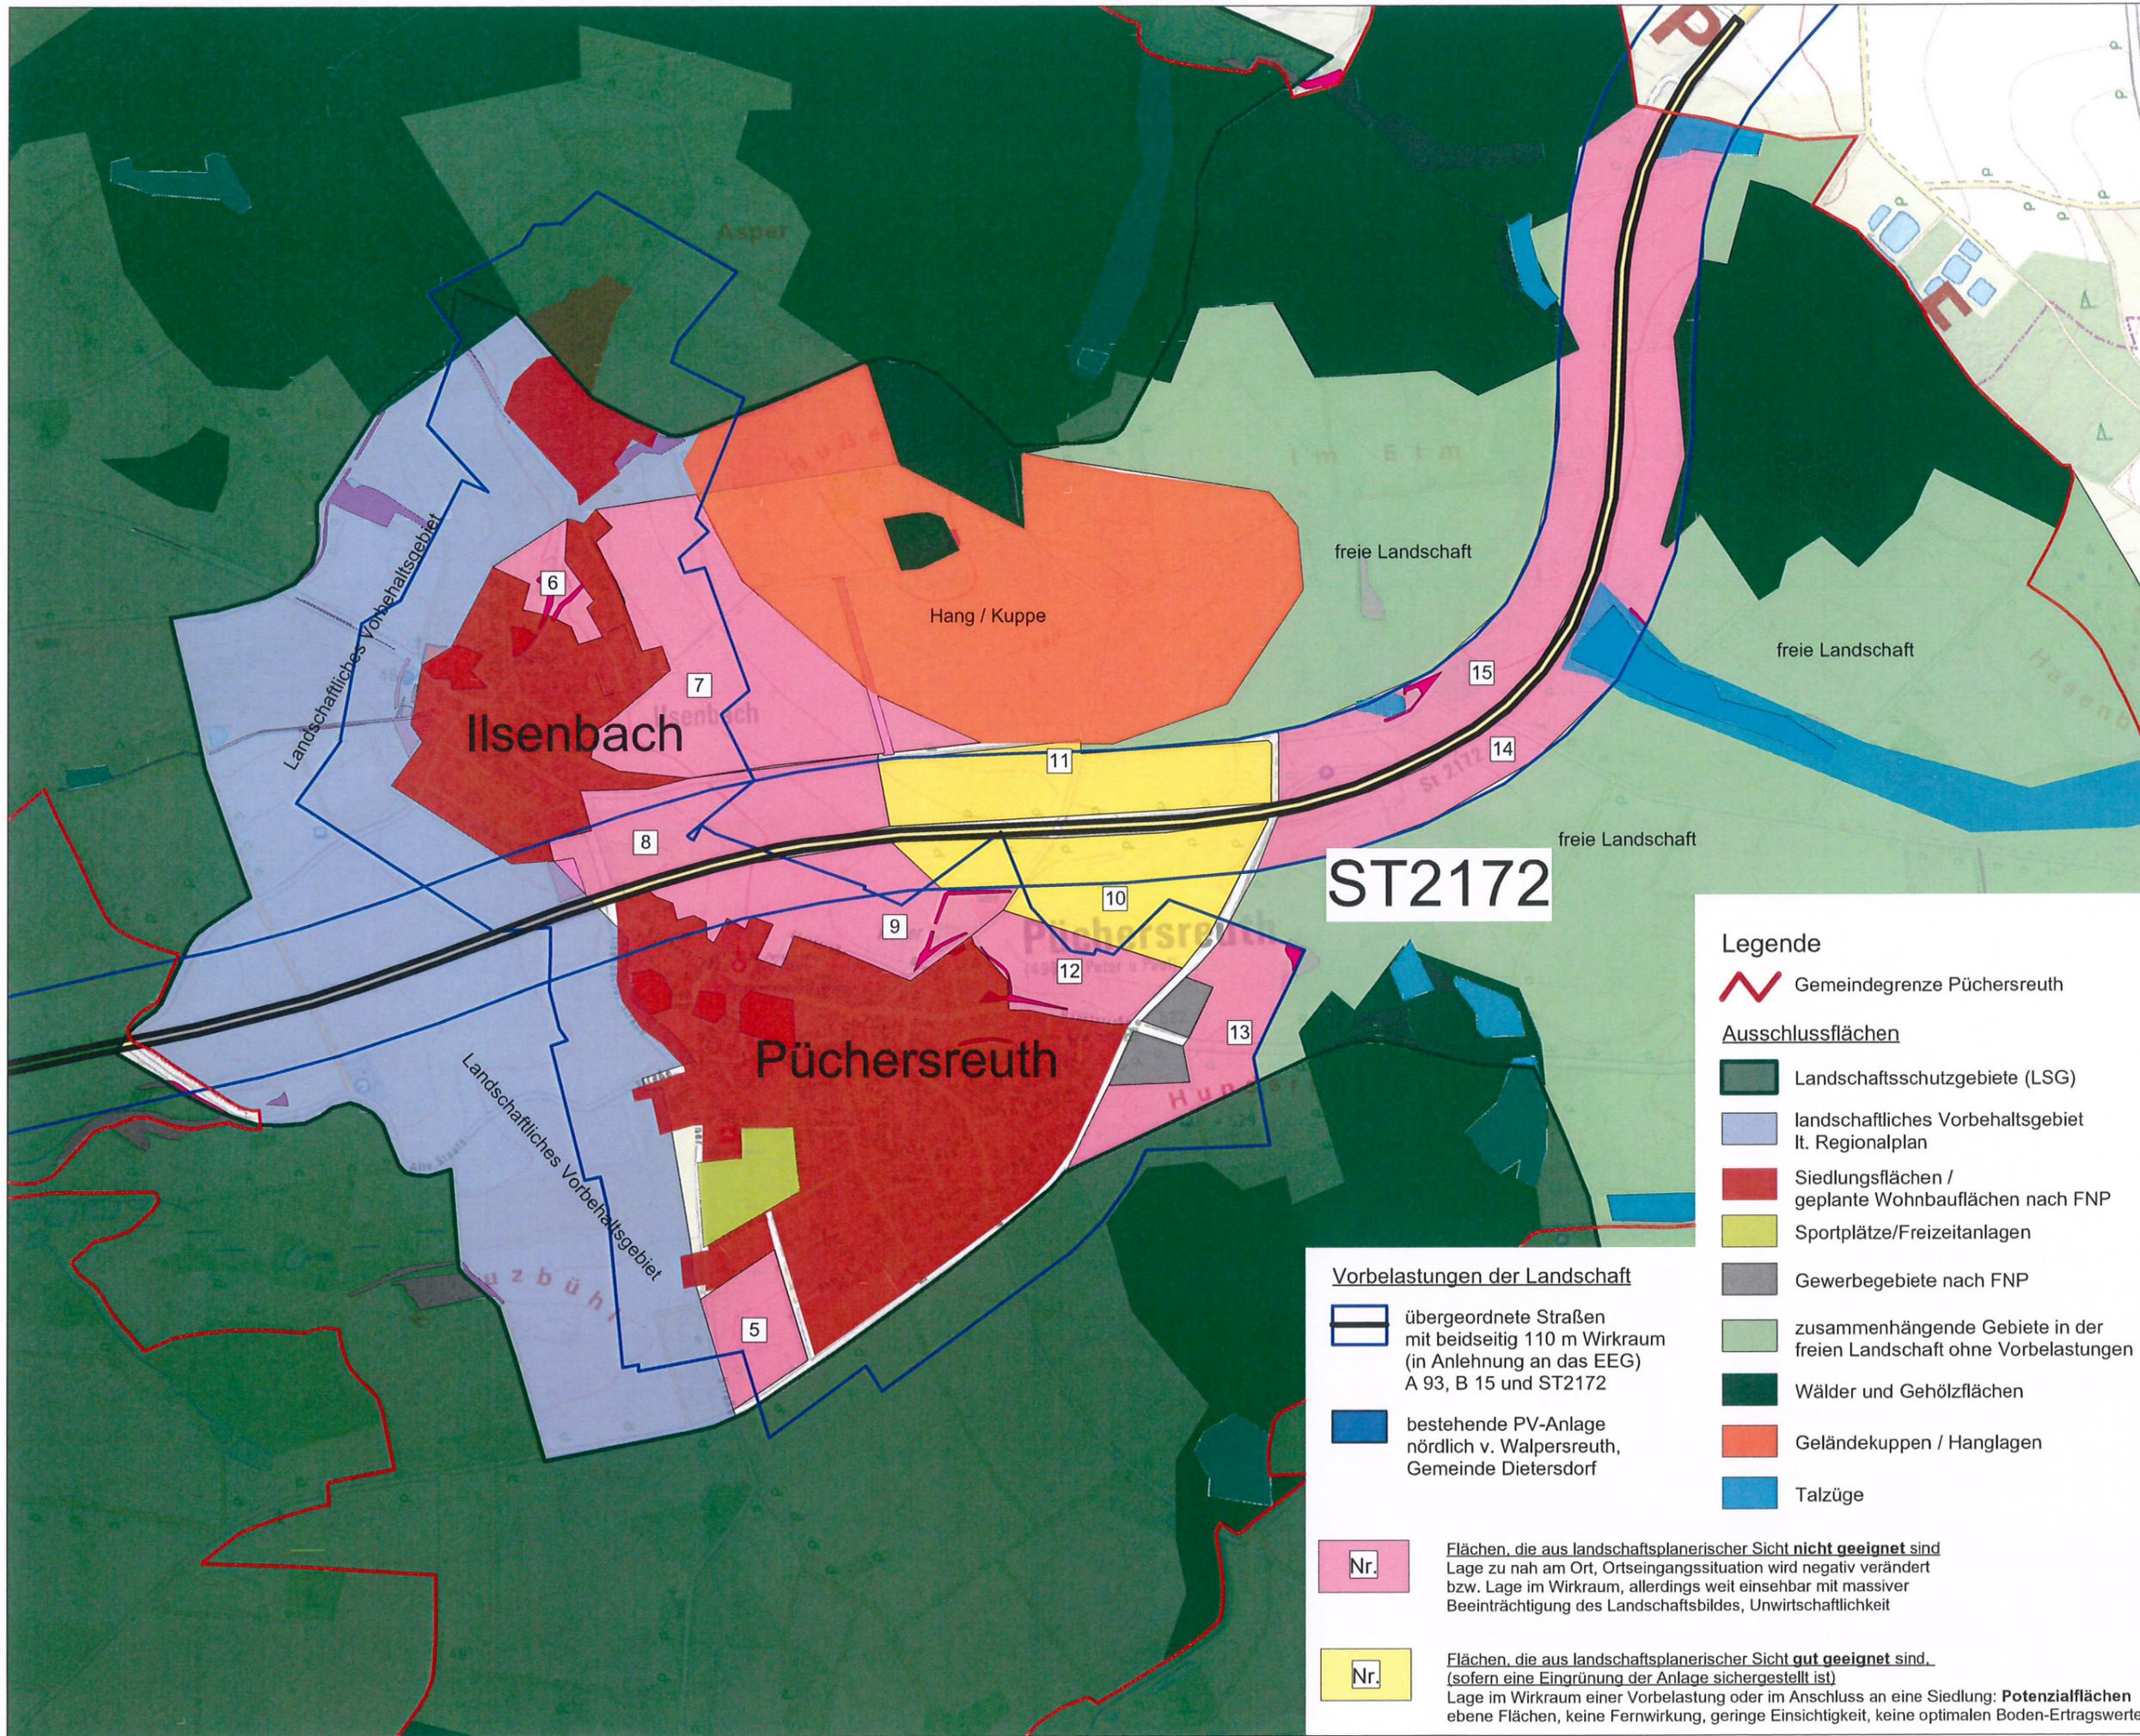

Vorbelastungen der Landschaft

- übergeordnete Straßen mit beidseitig 110 m Wirkraum (in Anlehnung an das EEG) A 93, B 15 und ST2172
- bestehende PV-Anlage nördlich v. Walpersreuth, Gemeinde Dietersdorf

Nr. Flächen, die aus landschaftsplanerischer Sicht **nicht geeignet** sind
Lage zu nah am Ort, Ortseingangssituation wird negativ verändert bzw. Lage im Wirkraum, allerdings weit einsehbar mit massiver Beeinträchtigung des Landschaftsbildes, Unwirtschaftlichkeit

Nr. Flächen, die aus landschaftsplanerischer Sicht **gut geeignet** sind, (sofern eine Eingrünung der Anlage sichergestellt ist)
Lage im Wirkraum einer Vorbelastung oder im Anschluss an eine Siedlung: **Potenzialflächen** ebene Flächen, keine Fernwirkung, geringe Einsichtigkeit, keine optimalen Boden-Ertragswerte

Legende

- Gemeindegrenze Püchersreuth
- Ausschlussflächen**
- Landschaftsschutzgebiete (LSG)
- landschaftliches Vorbehaltsgebiet lt. Regionalplan
- Siedlungsflächen / geplante Wohnbauflächen nach FNP
- Sportplätze/Freizeitanlagen
- Gewerbegebiete nach FNP
- zusammenhängende Gebiete in der freien Landschaft ohne Vorbelastungen
- Wälder und Gehölzflächen
- Geländekuppen / Hanglagen
- Talzüge

PROJEKT PV Eppenreuth	ANLAGE Anlage 2	PLANINHALT	MASSTAB	BEARBEITUNG	DATUM
		Standortalternativenprüfung P-Anlage Untersuchungsgebiet Püchersreuth	1: 10.000	Bo	24.02.2020
VORHABENTRÄGER bos.ten AG, Regensburg		PLANUNG	LICHTGRÜN ARCHITECTUR		
		Lichtgrün Landschaftsarchitektur Kavalleriestraße 9 93053 Regensburg Tel. 0941-565870 post@lichtgruen.com			

Legende

Gemeindegrenze Püchersreuth

Ausschlussflächen

- Landschaftsschutzgebiete (LSG)
- landschaftliches Vorbehaltsgebiet lt. Regionalplan
- Siedlungsflächen / geplante Wohnbauflächen nach FNP
- Sportplätze/Freizeitanlagen
- Gewerbegebiete nach FNP
- zusammenhängende Gebiete in der freien Landschaft ohne Vorbelastungen
- Wälder und Gehölzflächen
- Geländekuppen / Hanglagen
- Talzüge

Vorbelastungen der Landschaft


- übergeordnete Straßen mit beidseitig 110 m Wirkraum (in Anlehnung an das EEG) A 93, B 15 und ST2172
- bestehende PV-Anlage nördlich v. Walpersreuth, Gemeinde Dietersdorf

- Nr.
- Nr.
- Nr.

Flächen, die aus landschaftsplanerischer Sicht nicht geeignet sind
Lage zu nah am Ort, Orisegangssituation wird negativ verändert bzw. Lage im Wirkraum, allerdings weit einsehbar mit massiver Beeinträchtigung des Landschaftsbildes, Unwirtschaftlichkeit

Flächen, die aus landschaftsplanerischer Sicht gut geeignet sind, (sofern eine Eingrünung der Anlage sichergestellt ist)
Lage im Wirkraum einer Vorbelastung oder im Anschluss an eine Siedlung, Potenzialflächen ebene Flächen, keine Fernwirkung, geringe Einsichtigkeit, keine optimalen Boden-Ertragswerte

Flächen mit geplanter PV-Anlage, Aufstellungsbeschluss bereits gefasst
Lage im Wirkraum einer Vorbelastung oder im Anschluss an eine Siedlung

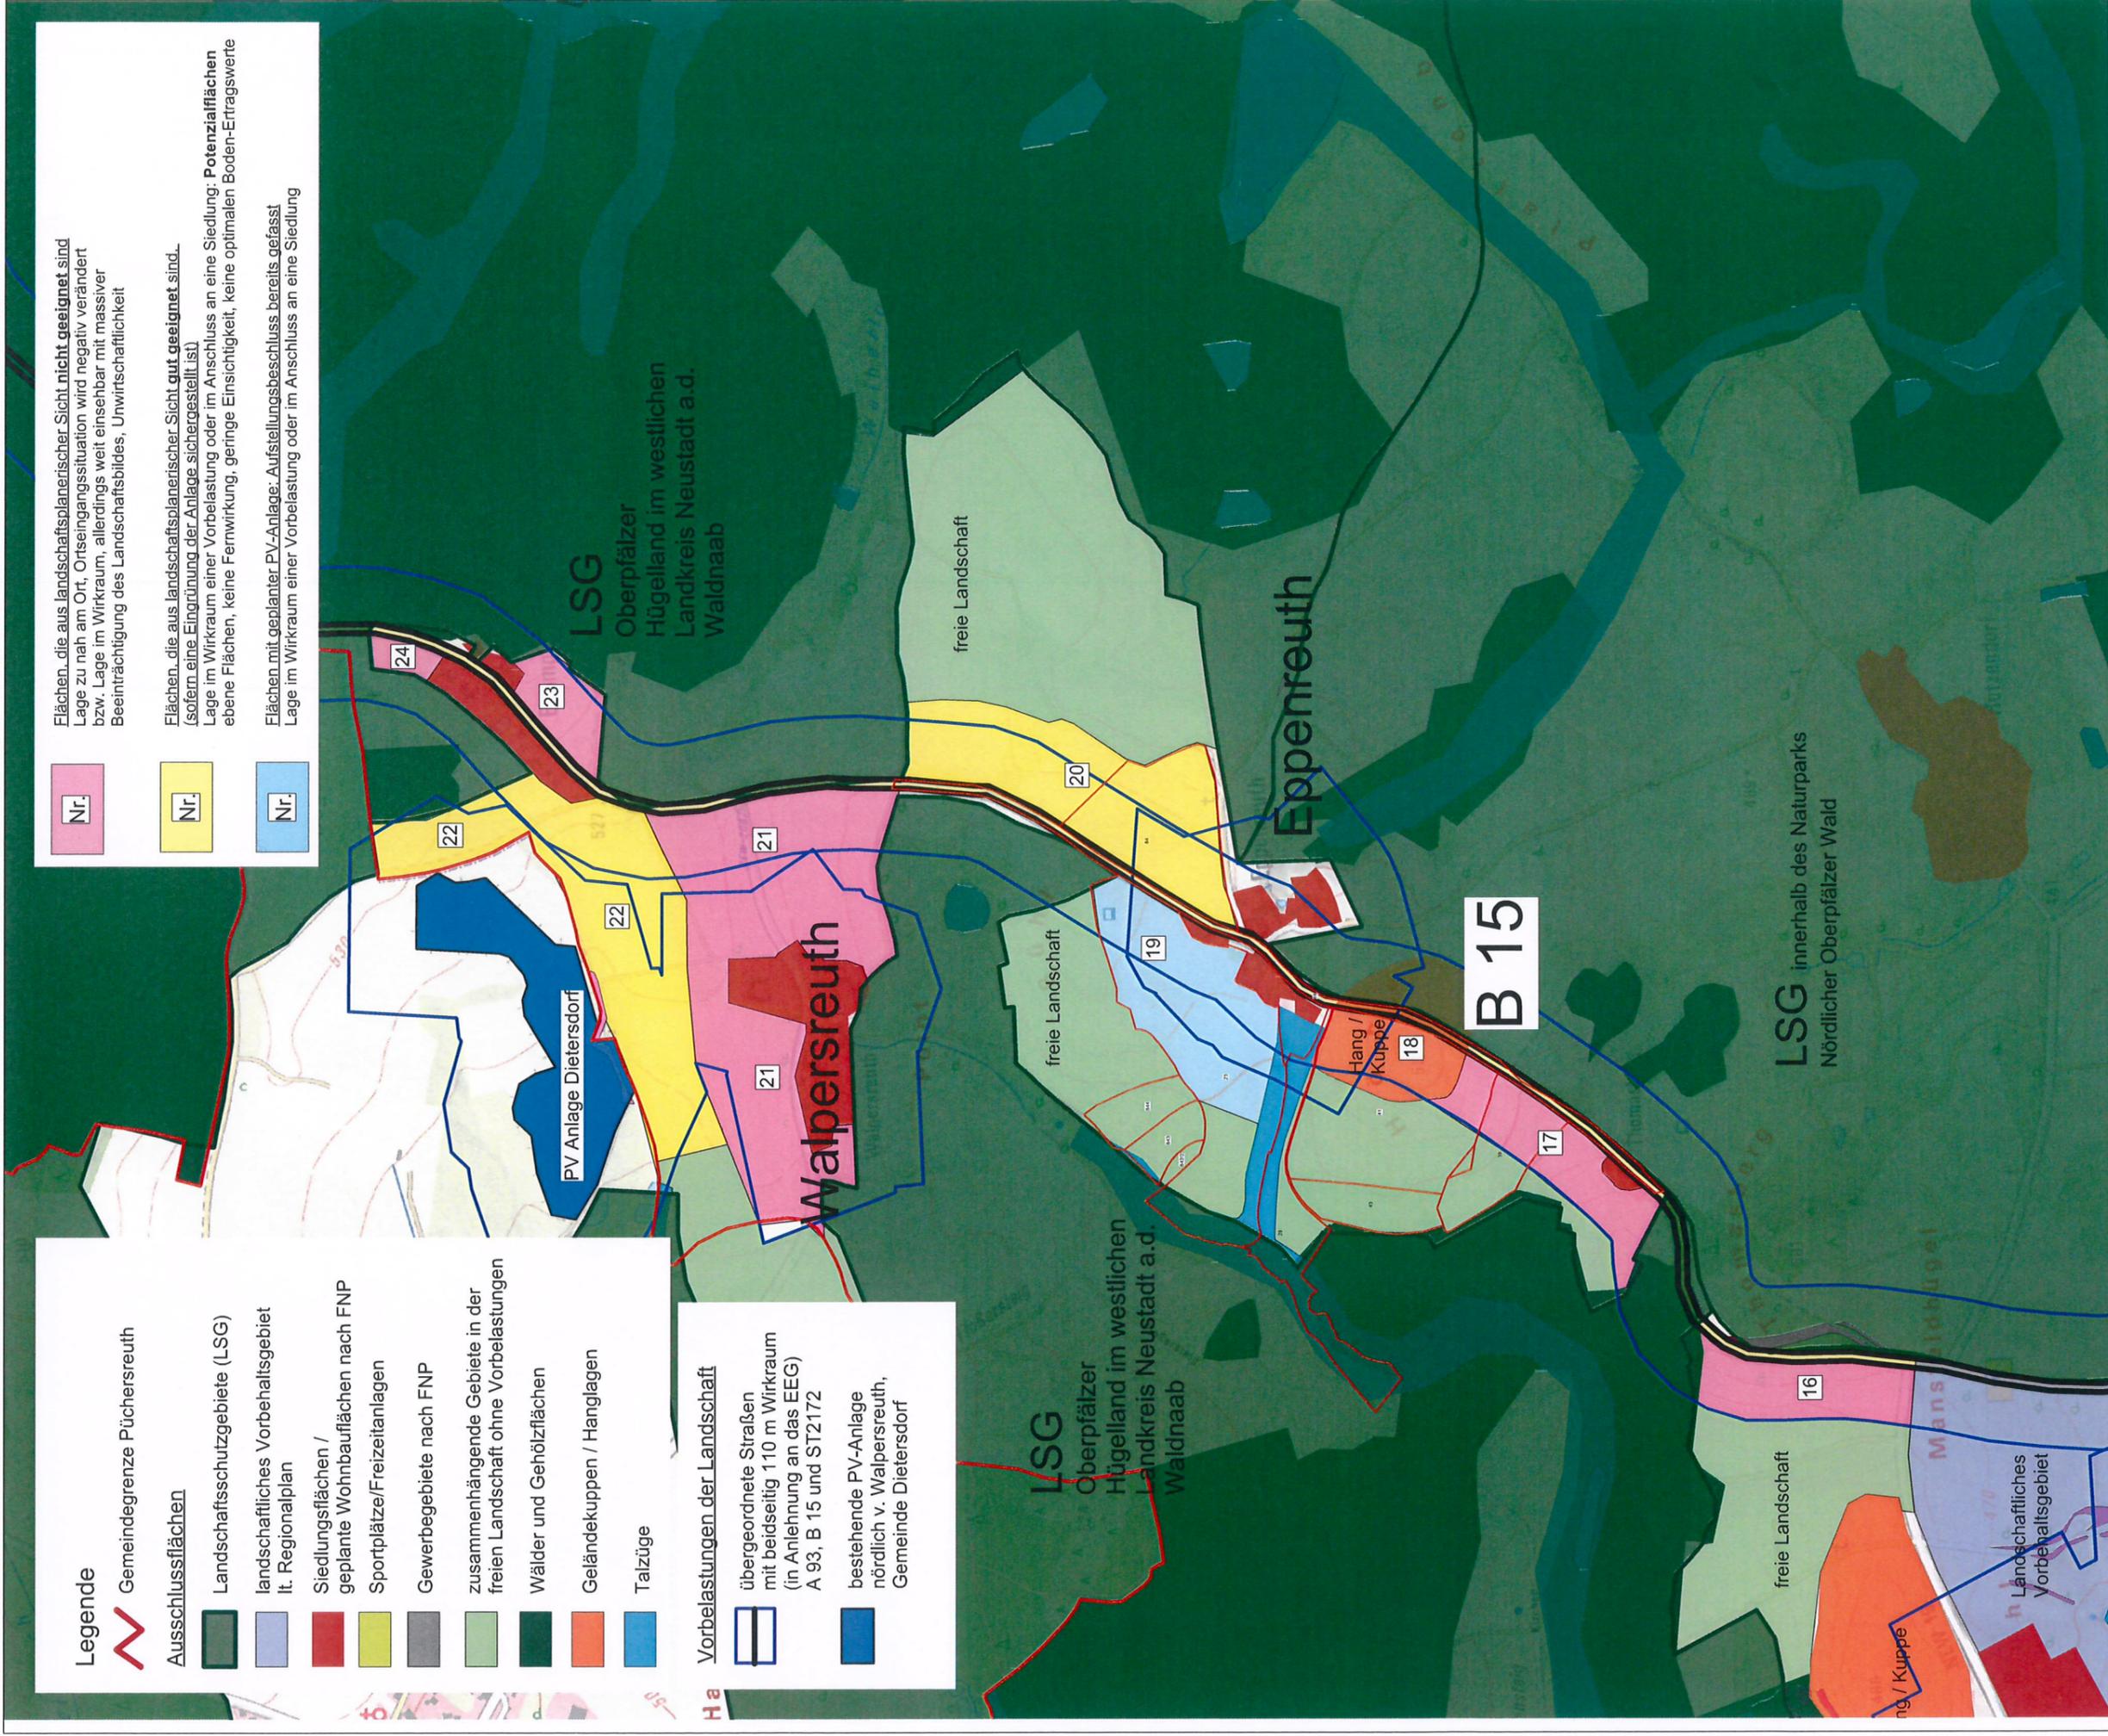

PROJEKT

PV Eppenenreuth

Anlage 3

PLANINHALT

**Standortalternativenprüfung P-Anlage
Untersuchungsgebiet Eppenenreuth**

MASSTAB

1: 10.000

BEARBEITUNG

Bo

DATUM

24.02.2020

VORHABENTRÄGER

bos.ten AG, Regensburg

PLANUNG

Lichtgrün Landschaftsarchitektur | Kavalleriestraße 9 | 93053 Regensburg | Tel. 0941-565870 | post@lichtgruen.com