


Ansicht Süd-Ost

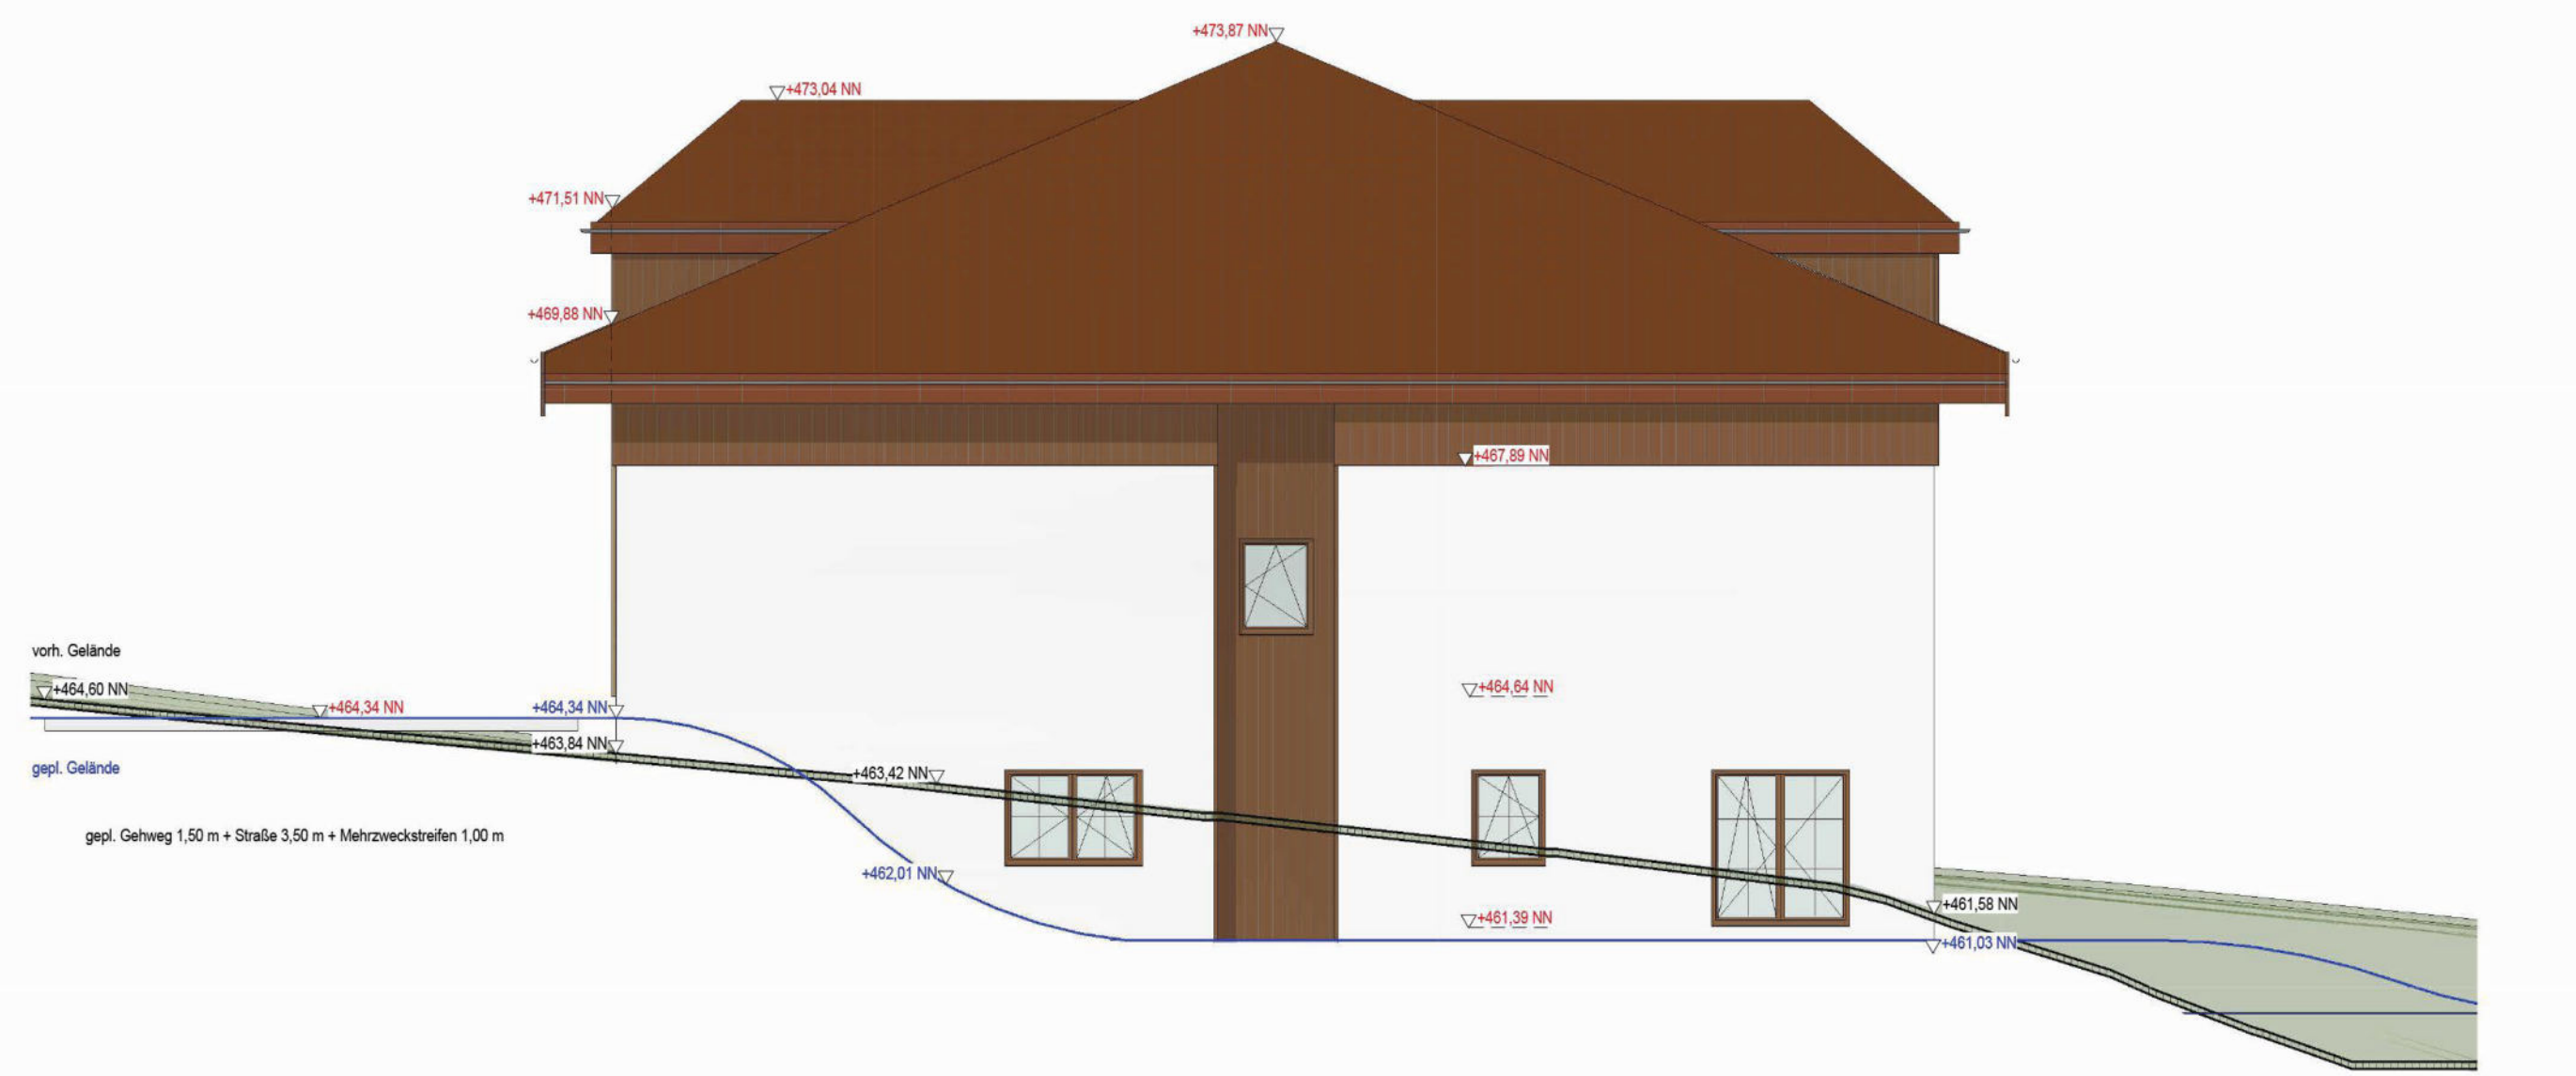


Ansicht Nord-Ost



Ansicht Nord-West



Ansicht Süd-West

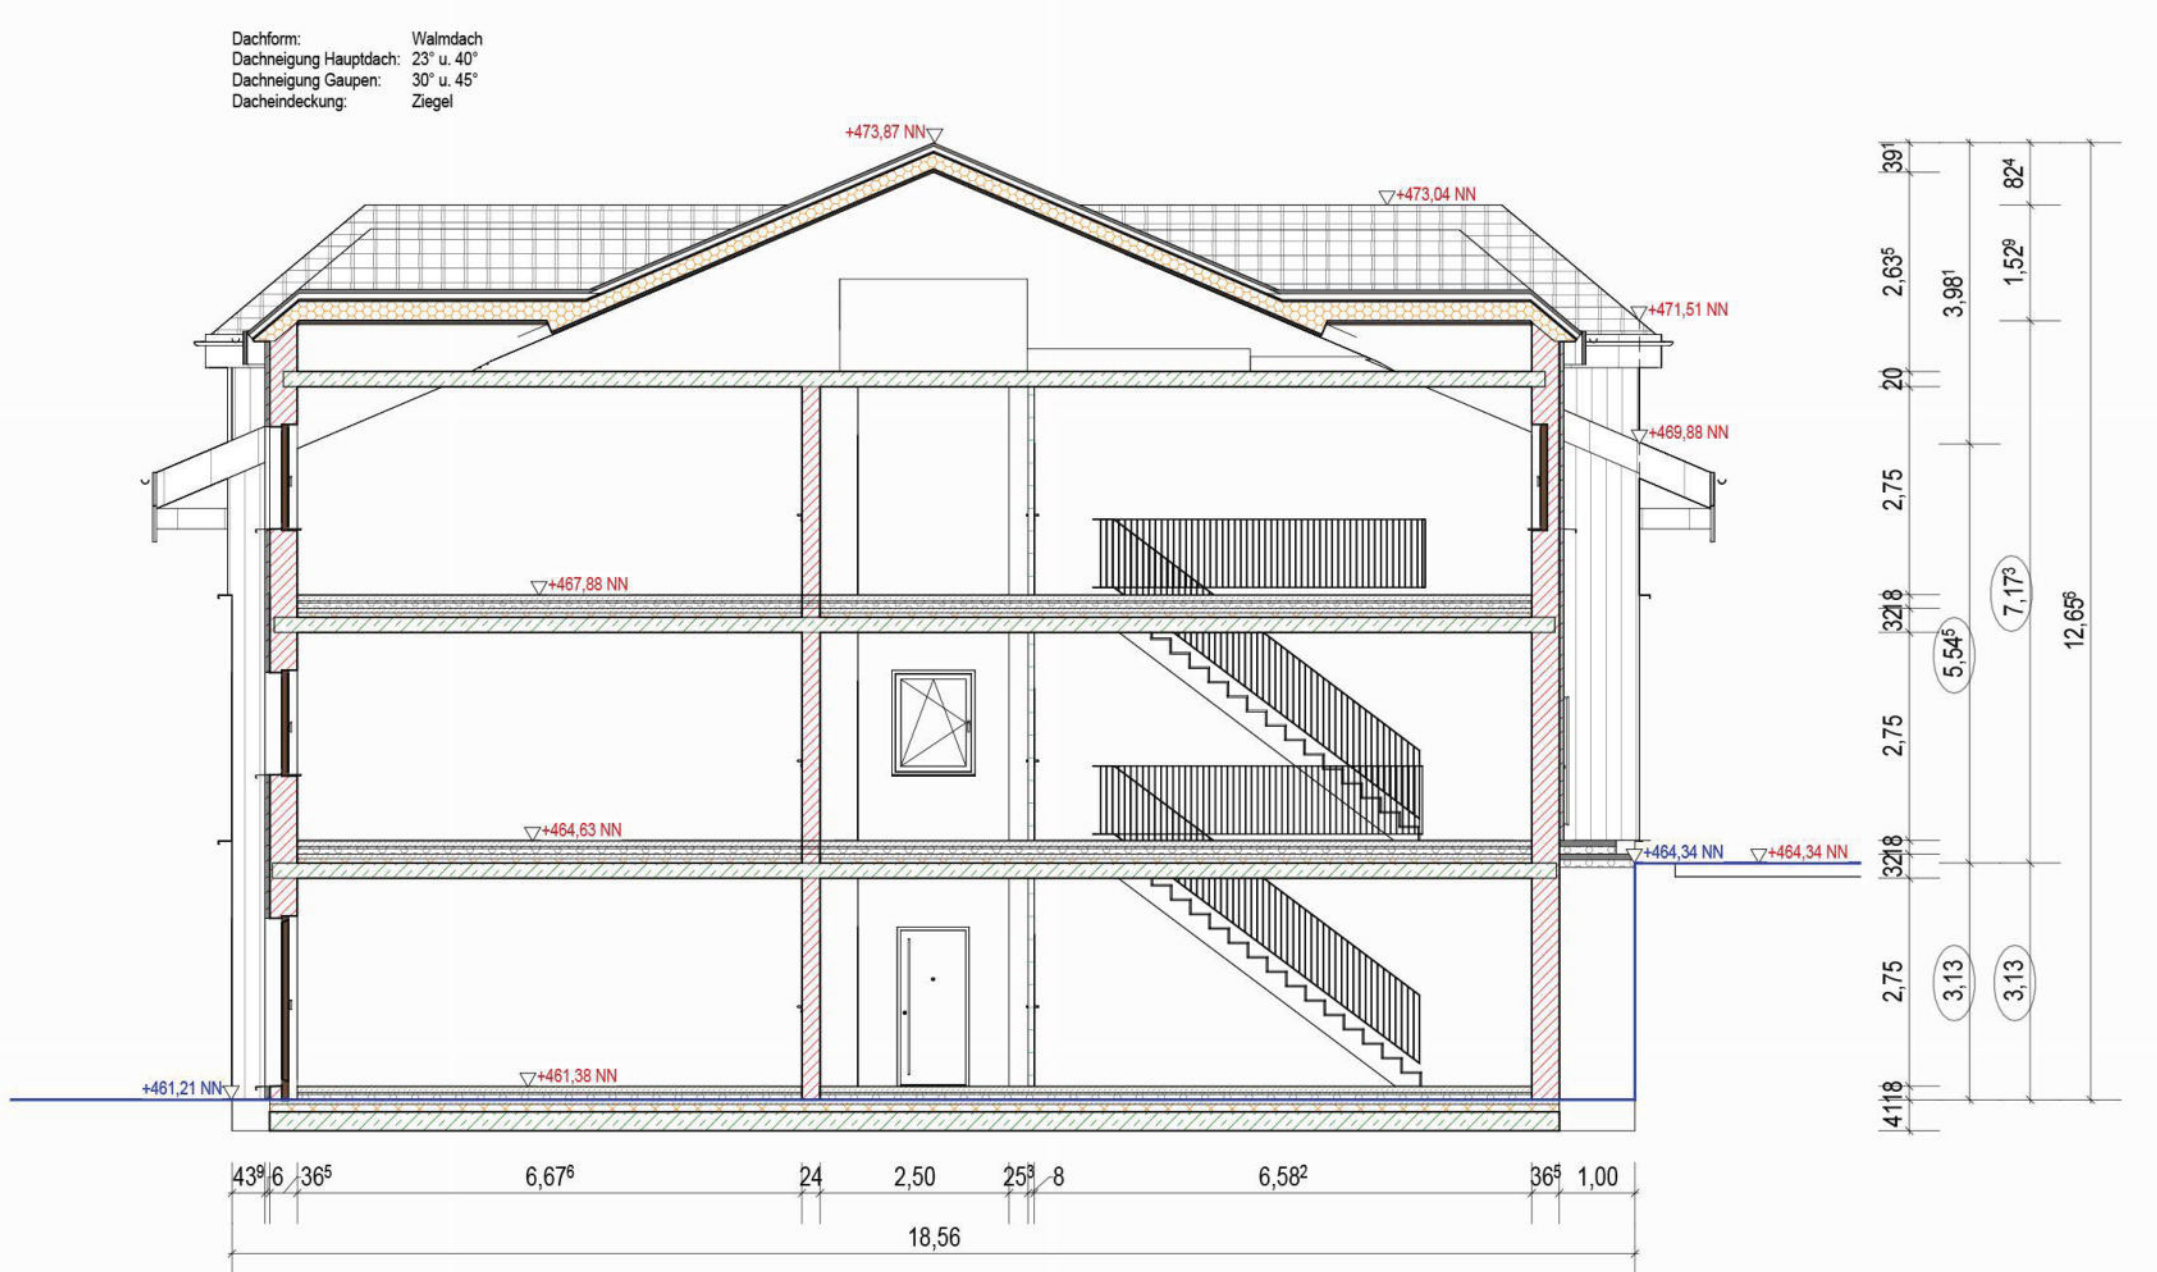

Schnitt



Lageplan mit Abstandsflächen 1:1000

## Errichtung eines Apartmentbaus (Haus A)

<b>VORHABEN-UND ERSCHLIESSUNGSPLAN</b>		<b>PLANINHALT</b>	Grundrisse Ansichten Schnitt
<b>BAUHERR</b> WITRON Vermögensverwaltungs GmbH Neustädter Str. 21 92711 Parkstein		<b>PLANVERFASSER</b> Geschäftsführer	Mähleite u. Hutweg 92711 Parkstein Hammerlees 359 MASTAB 1:100 PLAN-NR. EP Haus A DATUM 18.10.2023
<b>GEMEINDE</b> ger. Sollfrank, 1. Bgm.		<b>LANDRATSAMT</b> Neustadt a. d. Waldnaab	

